Julkisivu Pohjoiseen

Mittauspiirustus, Kirkkokatu 20 Raahe, Mitattu 23.9.2005, piirretty 2.12.2005.
Oulun Yliopisto, Arkkitehtuurin Osasto, Arkkitehtuurin historia II Merja Entelä, Sanna-Mari Keskitalo, Heikki Poteo K-04

0 1000 2000 3000 4000 5000 10000
1000 500

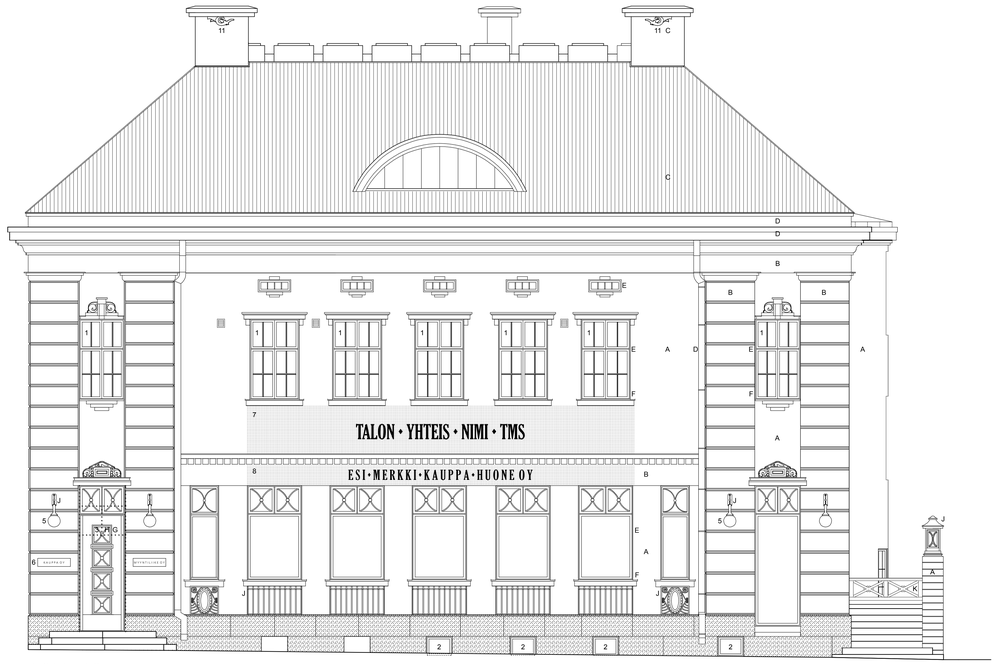

Julkisivu Länteen

Mittauspiirustus, Kirkkokatu 20 Raahe, Mitattu 23.09.2005, Piirretty 02.12.2005,
Oulun Yliopisto, Arkkitehtuurin osasto, Arkkitehtuurin historia II Jari Hagqvist, Tiina Konutainen, Alli Pertunen, Sanna Ruotsalainen K-04

0 1000 2000 3000 4000 5000 10000
1000 500

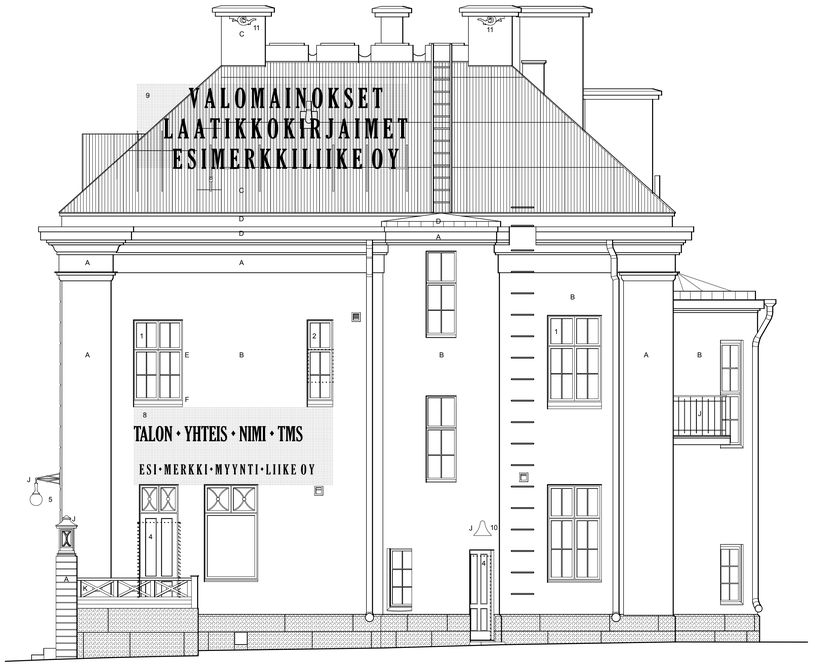

Julkisivu Etelään

MITTAUSPIIRUSTUS, KIRKKOKATU 20, RAAHE, Mitattu 23.09.2005, Piirretty 28.11.2005
Oulun Yliopisto, Arkkitehtuurin Osasto, Arkkitehtuurin Historia II Merja Entelä, Sanna-Mari Keskitalo, Heikki Poteo K-04

0 1000 2000 3000 4000 5000 10000
1000 500

Julkisivu Itään

MITTAUSPIIRUSTUS, KIRKKOKATU 20, RAAHE, Mitattu 23.09.2005, Piirretty 28.11.2005
Oulun Yliopisto, Arkkitehtuurin Osasto, Arkkitehtuurin Historia II Jari Hagqvist, Tiina Konutainen, Alli Pertunen, Sanna Ruotsalainen K-04

0 1000 2000 3000 4000 5000 10000
1000 500

PALAUTTAVAT RAKENTAMISTOIMENPITEET

1 Ikkunajako palautetaan alkuperäiseksi (välipuitteet lisättään)
2 Ikkuna palautetaan alkuperäisen kokoiseksi ja näköiseksi
3 Päävoi palautetaan alkuperäisen näköiseksi
4 Ovi palautetaan alkuperäisen kokoiseksi ja näköiseksi
5 Julkisivuvalaisimet vanhan mallin mukaan
6 Messinkikyltit alkuperäisen mallin mukaan
7 Valaistavin messinkikohokirjaimin toteutettavien mainostekstien alue, julkisivussa esitetyt tekstit esimerkinomaisia
8 Messinkikohokirjaimin toteutettavien mainostekstien alue, julkisivussa esitetyt tekstit esimerkinomaisia
9 Laatikkokirjaimin toteutettavien valomainosten alue, julkisivussa esitetyt tekstit esimerkinomaisia
10 Rakennusajankohtaan ja -tyyliin sopiva ulkovalaisin
11 Piipunkoristeet alkuperäisen mallin mukaan

JULKISIVUVÄRITYKSEN PALAUTTAMINEN

A	rappaus	punertavankelt.	sävy alkuperäinen
B	rappaus	valkoinen	sävy alkuperäinen
C	pelti	hiekanruskea	sävy alkuperäinen
D	pelti	valkoinen	sävy alkuperäinen
E	puuikkunat	vaalea kitinvihreä	sävy alkuperäinen
F	ikkunapellit	vaalea kitinvihreä	sävy alkuperäinen
G	puuovi lakattu tammi, ikkunat karkaistua turvalasia		
H	ikkuna	kirkas turvalasi	
J	teräs	öljypoitettu tai maalattu lähes musta	
K	puu	vaalea kitinvihreä	sävy alkuperäinen

K.osa/Kylä: 5.	Kortteli/Tila: 19	Tontti/Rn:o: 28
Rakennusdoimenpide: Muutos		Piirustuslaji: PÄÄPIIRUSTUS
Rakennuskohteen nimi ja osoite: Kirkkokatu 20 Kirkkokatu 20 92100 RAAHE		Piirustuksen sisältö: JULKISIVUT
Suunnittelijan nimi, pätevyys ja allekirjoitus: **Arkkitehtitoimisto Vauhtiviiva Oy** Kirkkokatu 22 A 6 90100 OULU 20.4.2007 Juha Pasanen		Suunnittelualla, työn numero ja piirustuksen numero: **ARK** 002

Viranomaisen arkistointimerkintöjä varten:

Juoks.n:o:

Mittakaava: 1:50

Muutos: